


**SCHEMA IMPIANTO
CONFIGURAZIONE
START 4,32kWp**

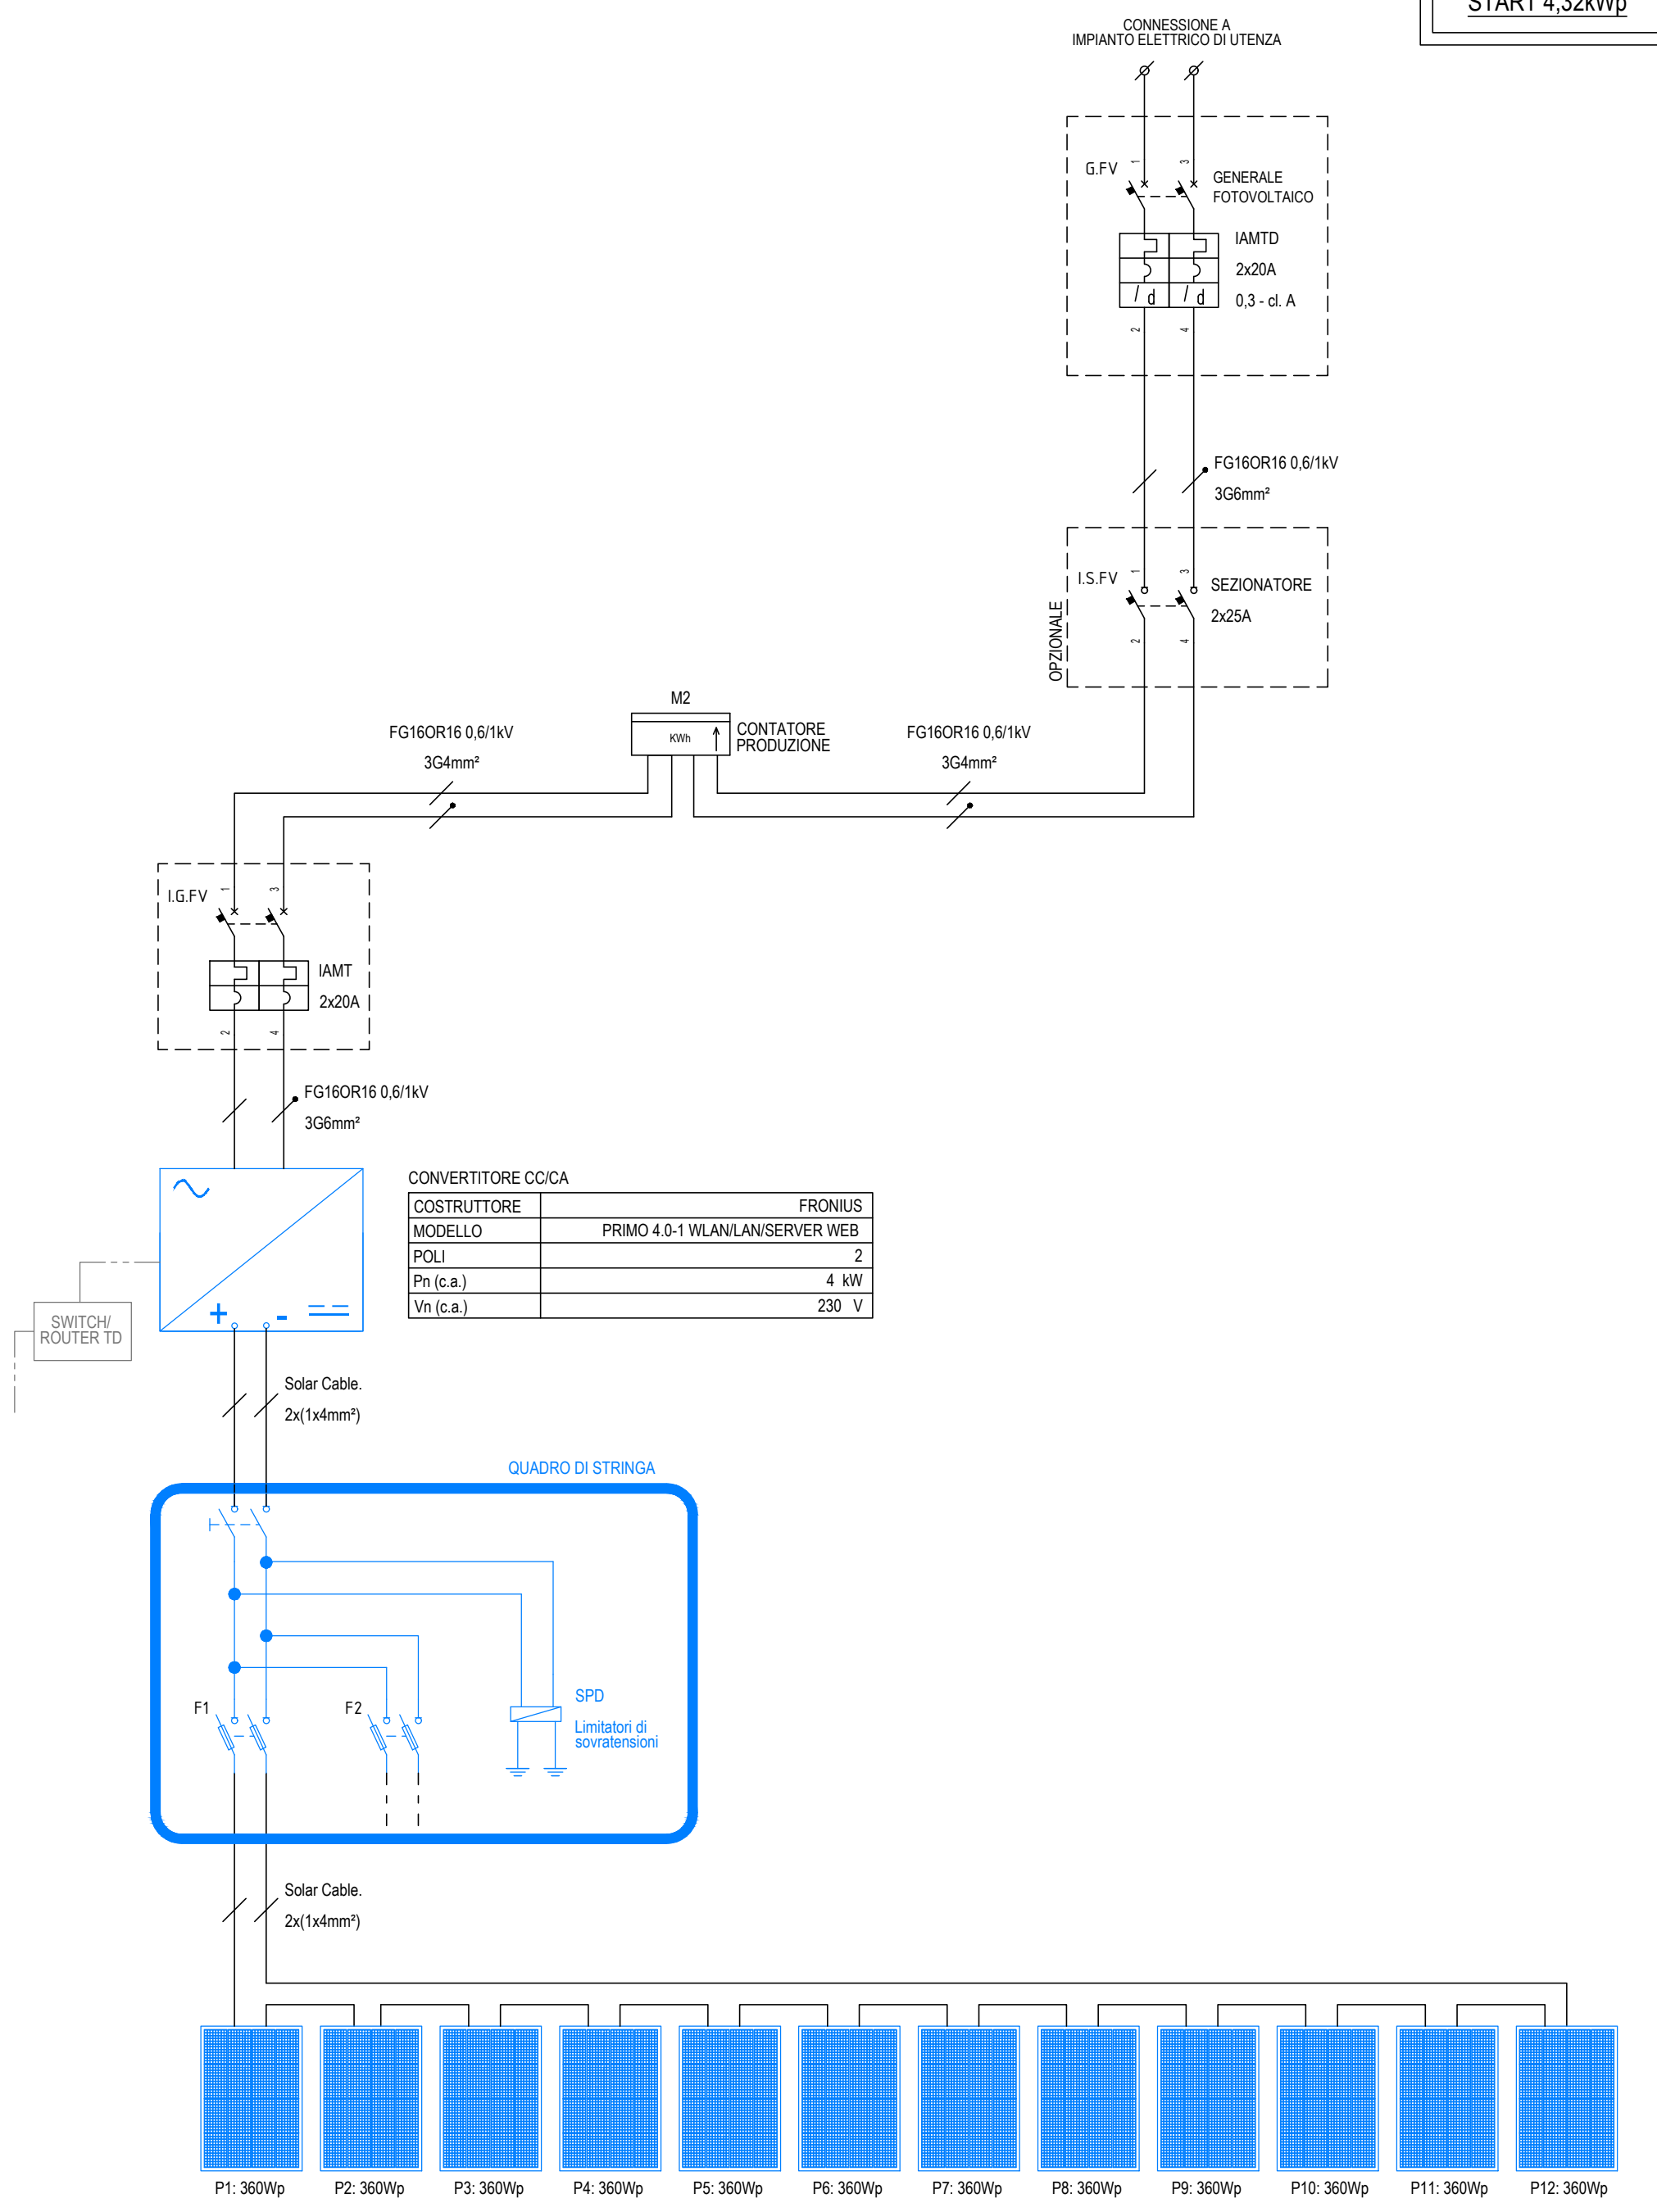

CONVERTITORE CC/CA

COSTRUTTORE	FRONIUS
MODELLO	PRIMO 4.0-1 WLAN/LAN/SERVER WEB
POLI	2
Pn (c.a.)	4 kW
Vn (c.a.)	230 V

CARATTERISTICHE CAMPO FOTOVOLTAICO

Pannelli Fotovoltaici	
Marca	HANWHA Q-Cells
Modello	Q.PEAK DUO 360Wp
Pn	4320 Wp

NOTA:
LE INDICAZIONI DI INTERRUTTORI E CAVI SONO PURAMENTE
INDICATIVE E ANDRANNO VERIFICATE IN BASE ALLO
STATO DI FATTO DEGLI IMPIANTI ELETTRICI

STRINGA N°1

n° Pannelli	12
Pn tot (Wp)	4320